

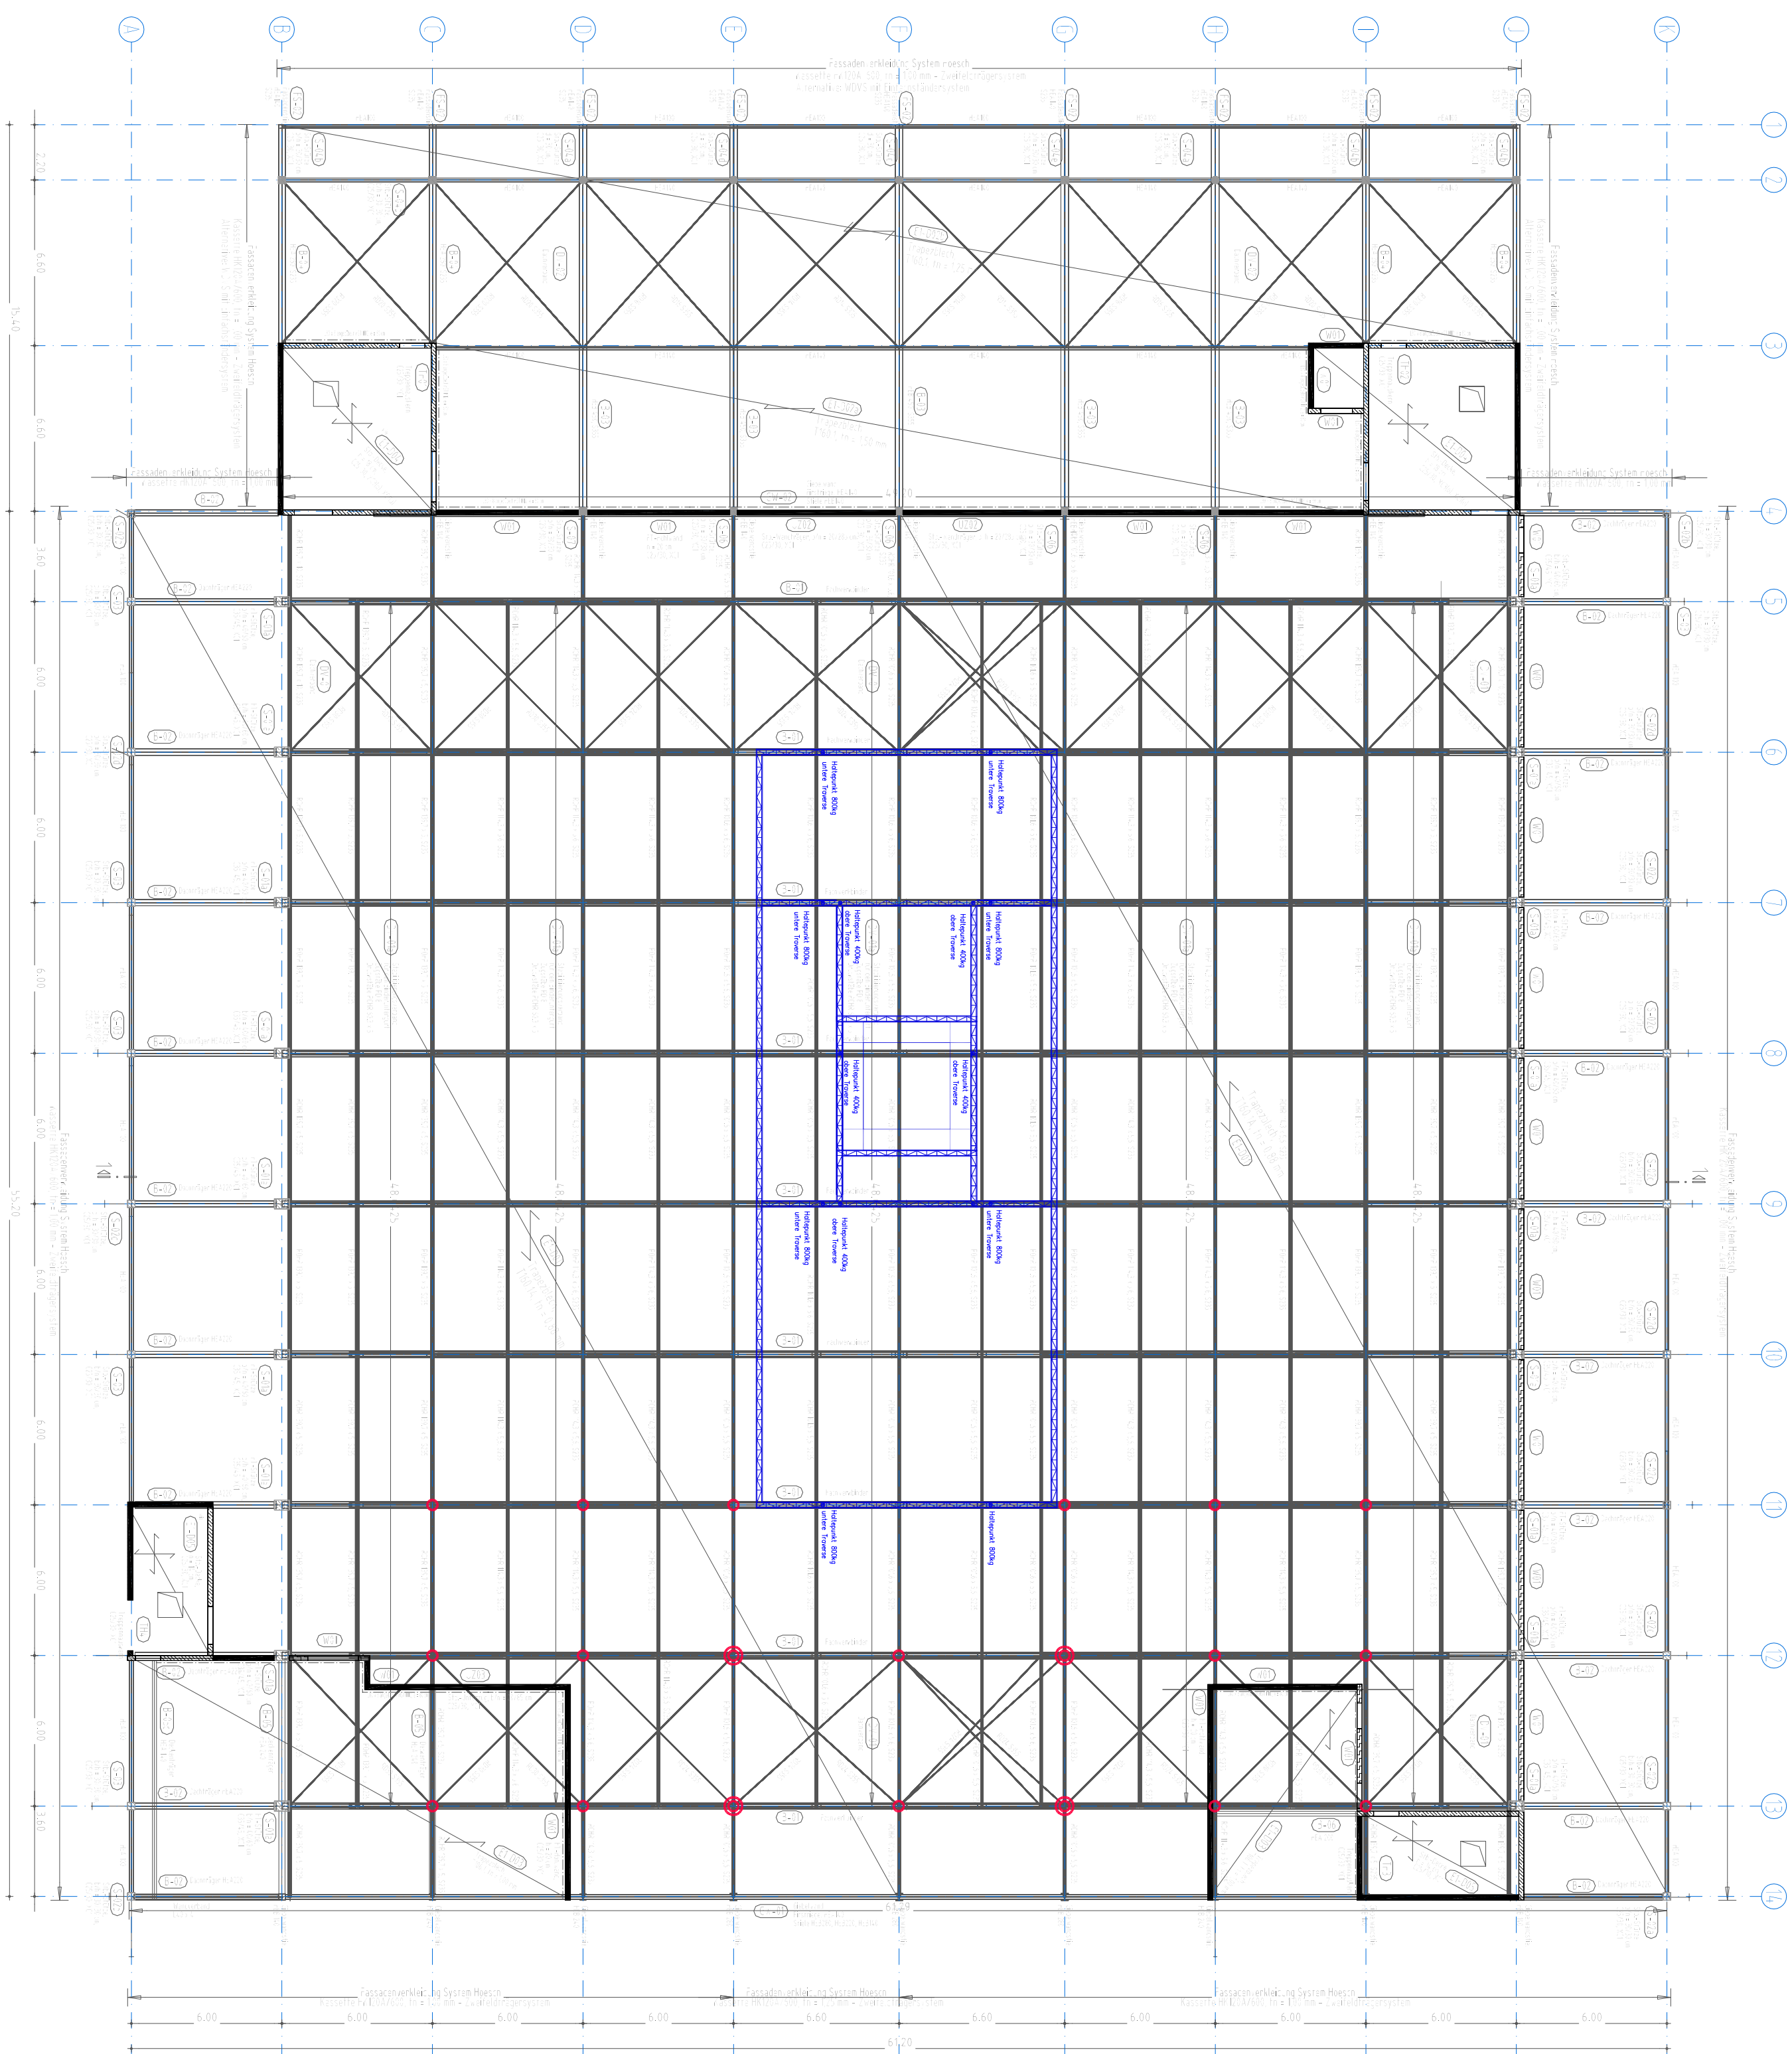


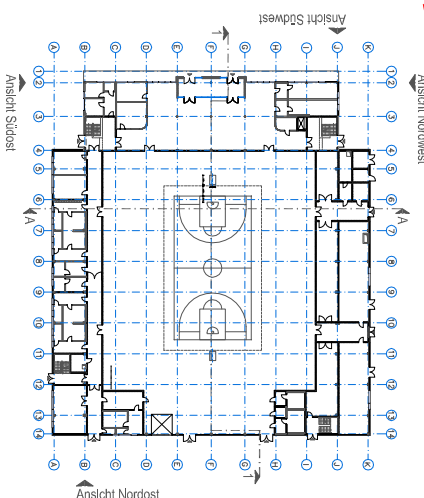

- LEGENDE
- 5.5 kN Punktlast
 - 11 kN Punktlast
 - Kabeltrasse

Angabe Hängepunkte für Riggingplan mittig unter Binderachse.

Zur Bauführung
freigegeben!

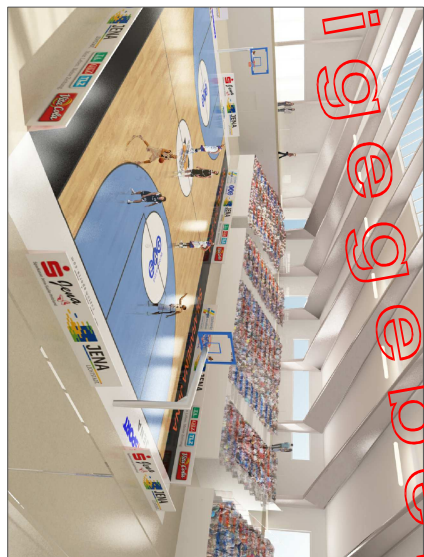

IBA GmbH Ingenieur- und Architekten Bau und Ausstattungen RIGGING- und FESTIGKEITSSYSTEME 07743 Jena Tel.: 0364 1595715 Fax: 0364 1595715 e-mail: info@iba-jena.de		jenArena GmbH & Co.KG Göschwitzer Str. 56 07745 Jena		ENGINEERING JENA	
Projekt: Neubau der Basketball-Arena Köllestr. 27 07745 Jena Geranung Burgau Flur 005 Flurstück 131/26		Projekt-Nr.: 2010/72			
Phase: AFU		Zeichnung:		Datum: 26.03.14	
Verf.: K.L.				Maßstab: 1:200	
Bearbeiter: J.M.A.				Blatt-Nr.:	
Projektleiter: J.M.A.				Grundriss Obergeschoss Hängepunkte	
				AR-HP-GR2	